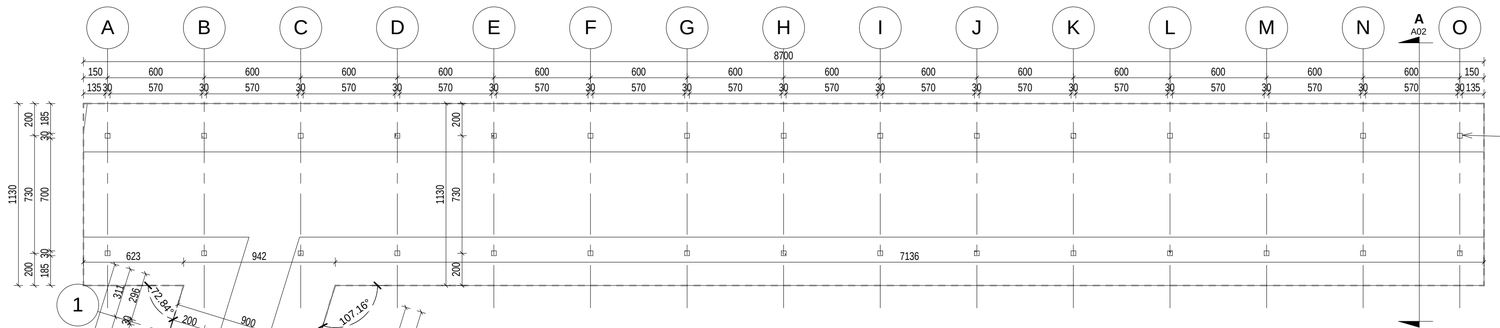

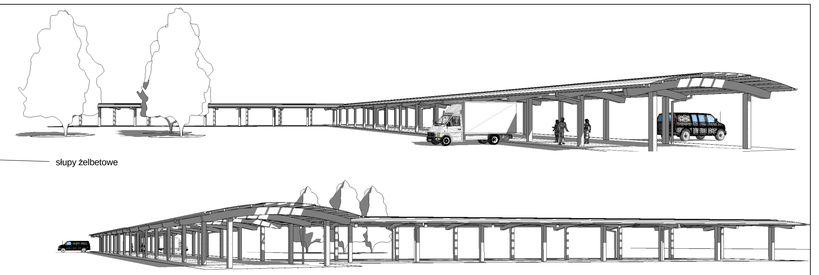

Rzut przyziemia
skala 1:200

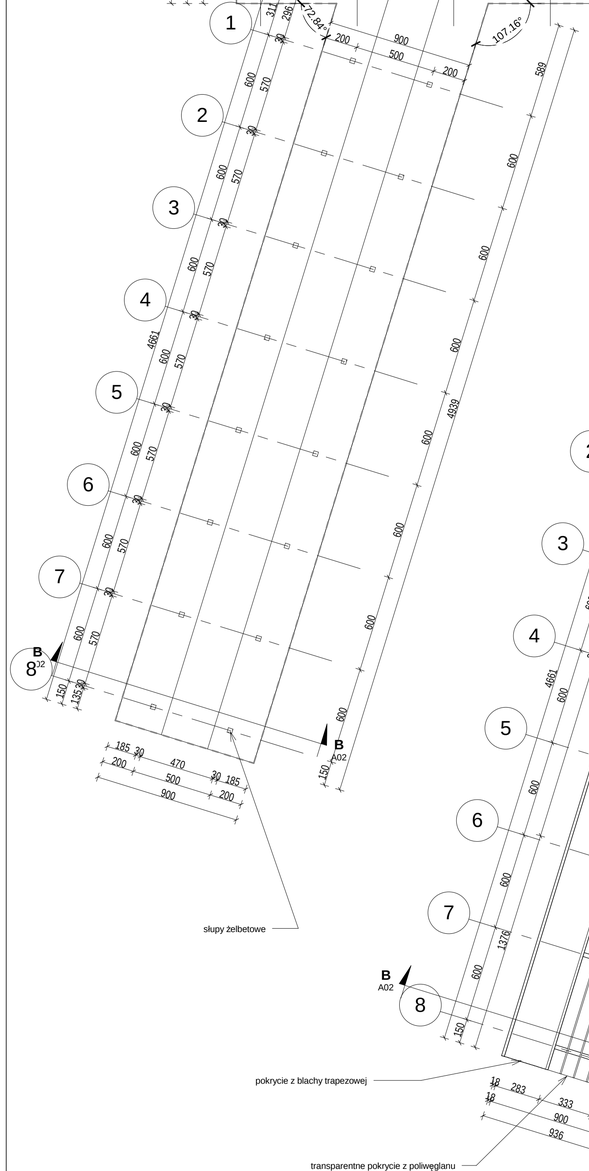

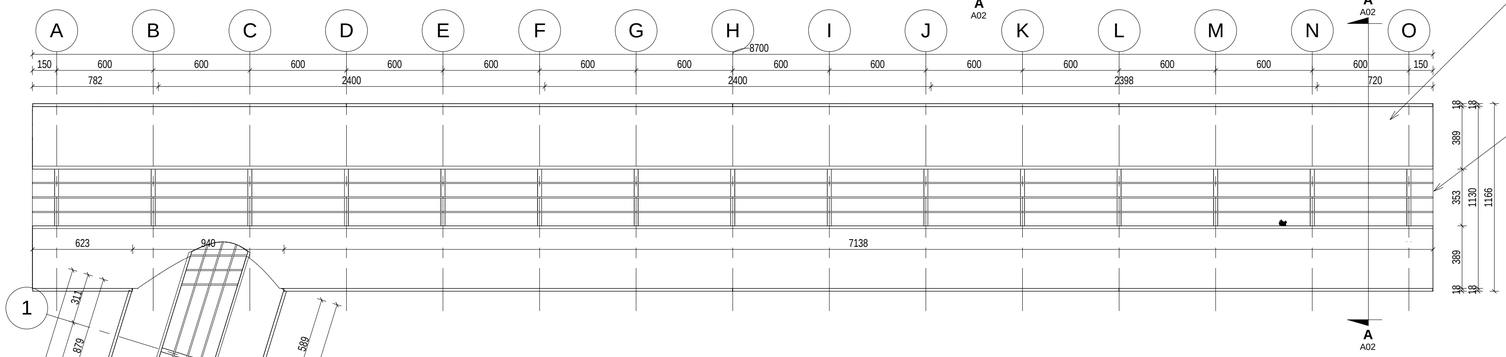

Rzut dachu
skala 1:200

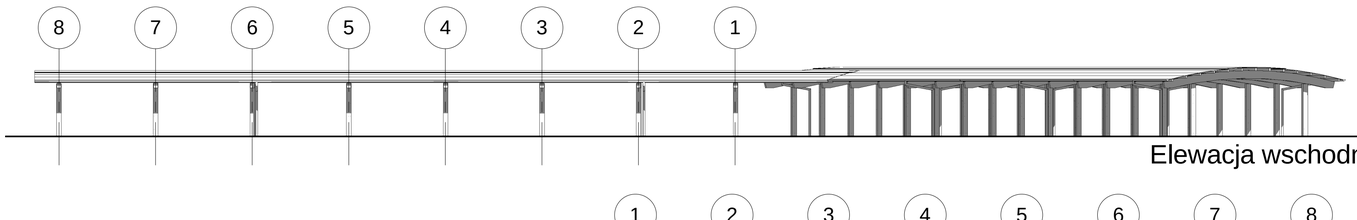

Elewacja wschodnio-południowa
skala 1:200

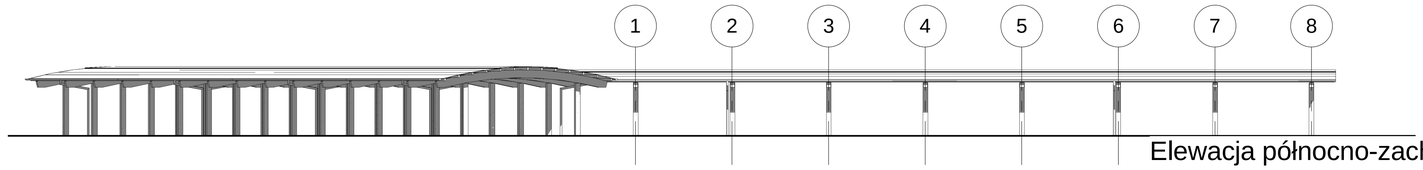

Elewacja północno-zachodnia
skala 1:200

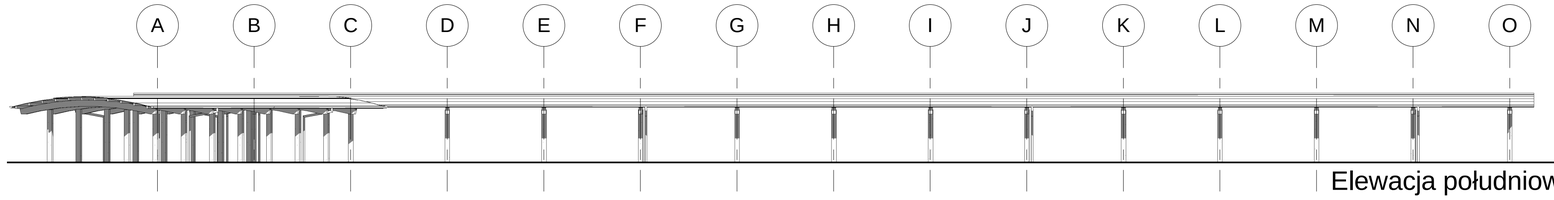

Elewacja południowo-zachodnia
skala 1:200

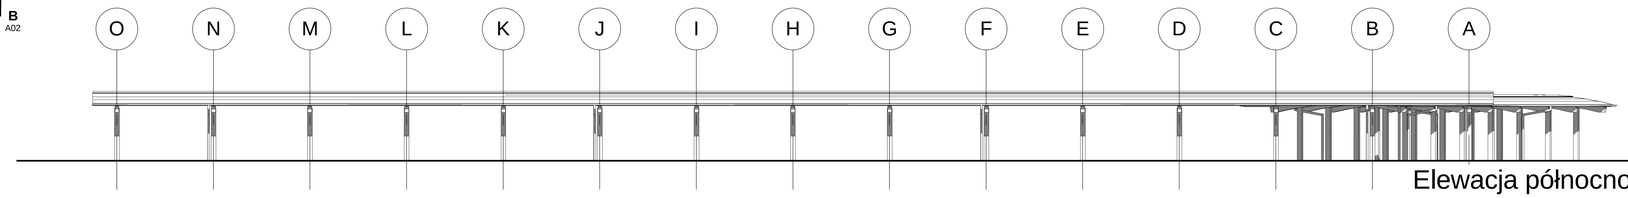

Elewacja północno-wschodnia
skala 1:200

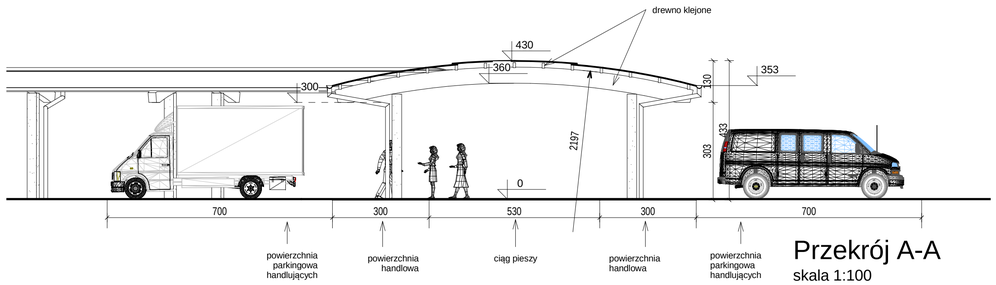

Przekrój A-A
skala 1:100

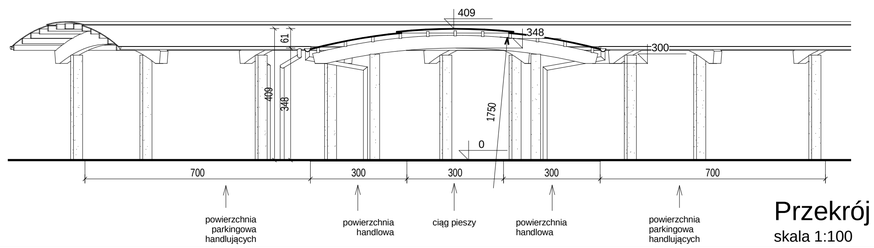

Przekrój B-B
skala 1:100

	Kosikowski Architektura 22-100 Chełm ul.Ceramiczna 34B e-mail: radoslawkosikowski@gmail.com tel: 512 315 710		
Obiekt	Program funkcjonalno użytkowy budowy targowiska gminnego w Rykach		
Adres inwestycji	08-500 Ryki, działka nr 3683		
Tytuł rysunku	Wiata		
Inwestor	Gmina Ryki, ul. Karola Wojtyły 29, 08-500 Ryki		
Projektant	mgr inż. arch. Radosław Kosikowski upr. w spec. architektonicznej nr 320/LB0KK/2012		
Stadium	PFU	19.06.2017	Jak zaznaczono A02